


西 立面図 1/100

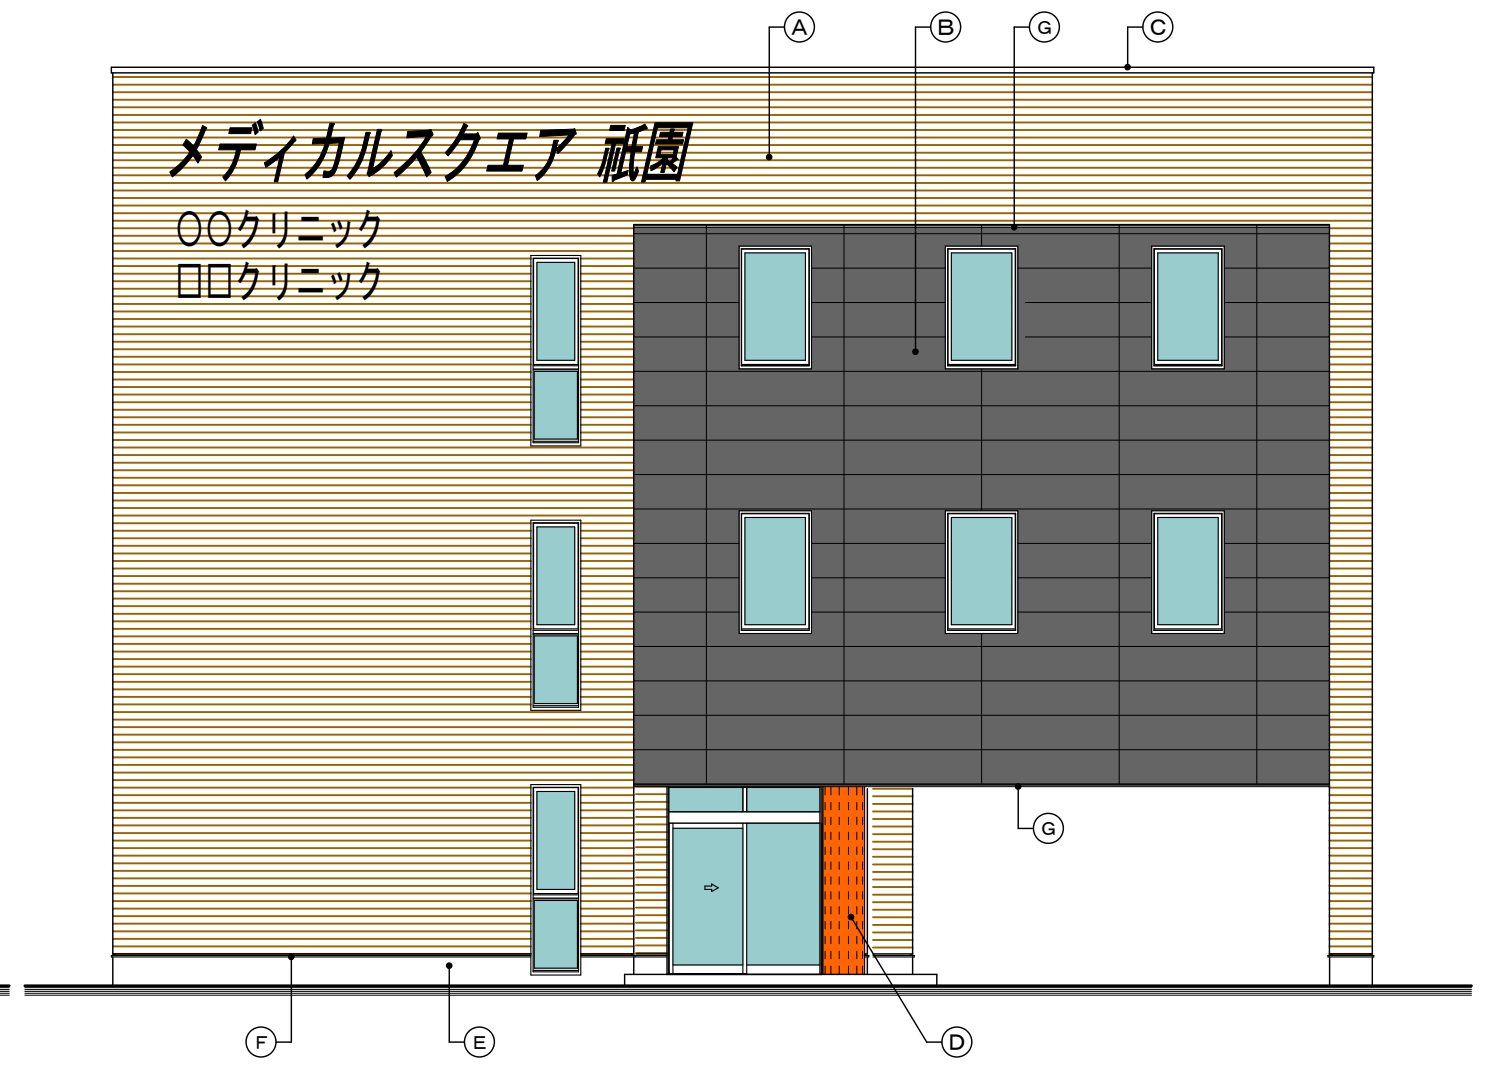

北 立面図 1/100

凡 例

① 外壁A：窯業系サイディング t=16 ニチハ：モエンエクセラード16 フェージェ リヴコロール	⑥ 土台水切：カラーガルバリウム鋼板<0.6>曲げ加工
② 外壁B：窯業系サイディング t=16 ニチハ：COOL ミライア	⑦ 下端水切：カラーガルバリウム鋼板<0.6>曲げ加工
③ 笠木・手摺笠木：カラーアルミ既製品	⑧ 縦樋：カラーVU 75A
④ 柱型：アルミ PL-2.0 曲げ加工 焼付塗装	⑨
⑤ 根 廻：コンクリート打放し補修	

PROJECT (仮称) 祇園3丁目クリニック ビル		
TITLE 立面図(1)		
SCALE 1/100	DATE 2021/09/28	SHEET No. A-08